
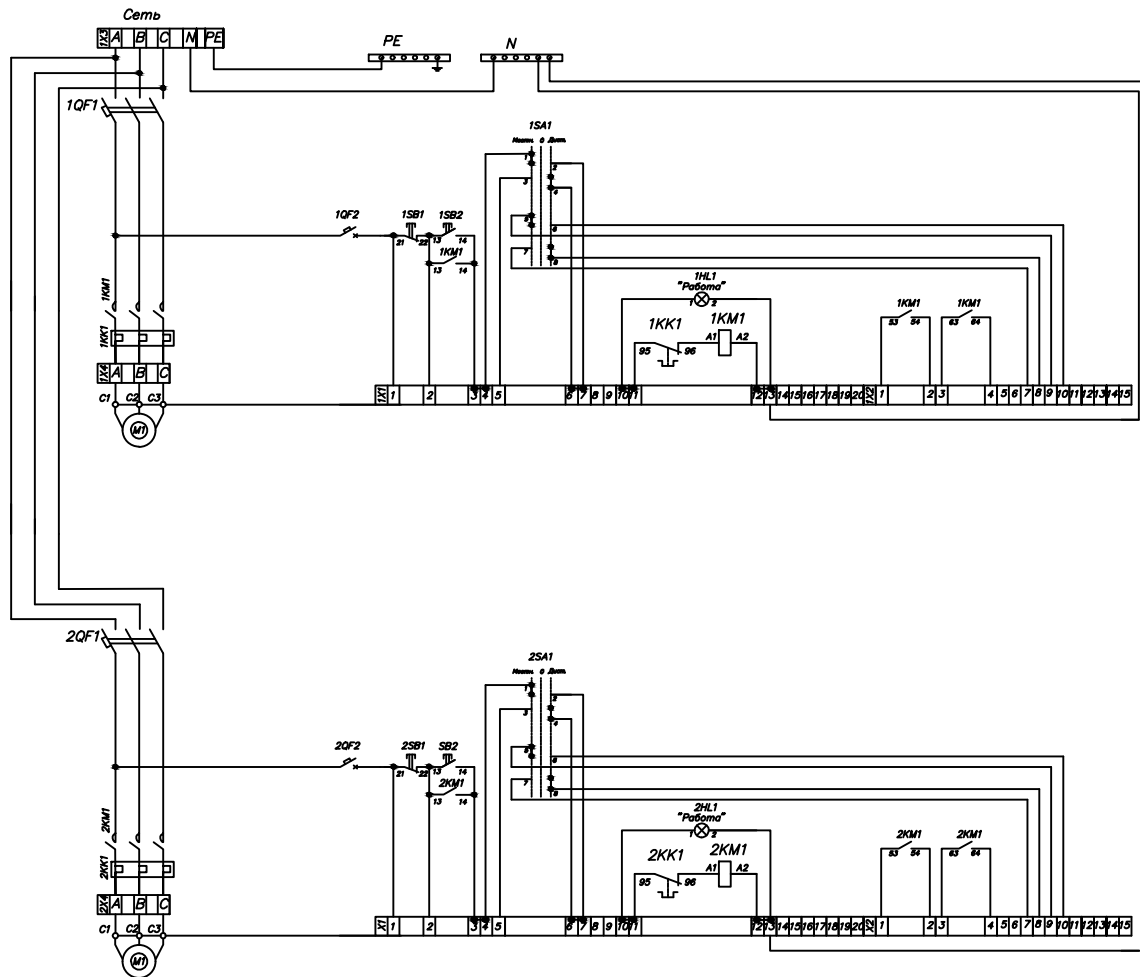


Диаграмма работы контактов ключа SA1				
Номера контактов и/или Положение рукоятки	1 0 2			
	1	2	3	4
Местное	1	←	×	×
Отключено	0	↑		
Из АСУП (дистанционное)	2	→	×	×

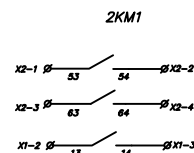

Поз.	Обозн-е	Артикул	Наименование	Ко л	Примеч.
1	1QF1, 2QF1	AR-M06N-3-D003	АВМАТ Автоматический выключатель М06N 3P D 3A IEK	2	
2	1QF2, 2QF2	AR-M06N-1-C001	АВМАТ Автоматический выключатель М06N 1P C 1A IEK	2	
3	1KM1, 2KM1	KKM11-009-230-10	Контактор КМН-10910 9А 230В/АС3 1N0 IEK	2	
4		KPK10-40	Приставка ПКН-40 дополнительные контакты 4N0	2	
5	1KK1, 2KK1	DRT10-D016-D025	Реле РТН-1307 электротепловое 1,6-2,5А IEK	2	
6	1SB1, 2SB1	MI-BT60-11-3-22-K04	Кнопка d=22мм 1N0+1NC красная MASTER IEK	2	
7	1SB2, 2SB2	MI-BT60-11-3-22-K06	Кнопка d=22мм 1N0+1NC зеленая MASTER IEK	2	
8	1HL1, 2HL1	BLS10-ADDS-230-K06	Лампа AD22DS(LED)матрица d=22мм зеленый 230В IEK	2	
10	1SA1, 2SA1	MI-CS10-010-052	Переключатель ключевой стандартная рукоятка 10А схема 52 IEK	2	
11	1X1, 1X2, 2X1, 2X2	YCT10-00-K03-002	Колодка клеммная CTS 2,5мм2 серая IEK	64	
		YCT10-00-K07-002	Колодка клеммная CTS 2,5мм2 синяя IEK	6	
		YCT10-00-K03-002-ZG L	Заглушка для колодки клеммной CTS 2,5/4мм2 серая IEK	4	
		YCT10-00-K03-002-A-2 P	Перемычка в сборе для колодки клеммной CTS 2,5мм2 2PIN IEK	8	
12	1X3, 1X4, 2X4	YCT10-00-K03-004	АВМАФИХ Клемма винтовая CTS 4мм2 серая IEK	9	
		YCT10-00-K07-004	АВМАФИХ Клемма винтовая CTS 4мм2 синяя IEK	1	
		YCT11-00-K52-004	АВМАФИХ Клемма винтовая CTS-PEN земля 4мм2 желто-зелен. IEK	1	
		YCT10-00-K03-002-ZG L	Заглушка для колодки клеммной CTS 2,5/4мм2 серая IEK	2	
13		TI5-10-N-050-050-020-66	ПТАН 5 Корпус металлический ШМП-50.50.20 УХЛ1 IP66 IEK	1	
14		TI-00D-FL-345-120	ПТАН Фланец кабельный 345x120мм с отверстием IEK	1	
15		TI-00D-MC-025-65	ПТАН Вход кабельный мембранный 25 отверстий d=5-26мм IP65 серая IEK	1	
16		CKM50-040-060-1-K03	Кабель-канал перфорированный 40x60 "ИМПАКТ" IEK	1,2	ед. изм. - м
18		YDN14-0100	ТЕКFOR DIN-рейка (100см) оцинкованная 1мм IEK	1	
19		YNN10-812-6DP-K07	Шина N "ноль" в комбинированном DIN-изоляторе типа "Стойка" ШИН-8x12-6-КС-С IEK	1	
20		YNN10-812-6DP-K05	Шина PE "земля" в комбинированном DIN-изоляторе типа "Стойка" ШИН-8x12-6-КС-Ж IEK	1	
21		DM18X25	Держатель маркировки DM 18x25 IEK	6	
22		YXD12	Ограничитель на DIN-рейку (пластик) IEK	8	

Сопоставлено
Изм. № подл.
Взам. инв. №
Подп. и дата

Изм.	Кол.уч.	Лист	Издок	Подп.	Дата			
Разраб.								
Проверил						Стадия	Лист	Листов
Н. контр.						Ящик управления РУСМ 5115-2474		