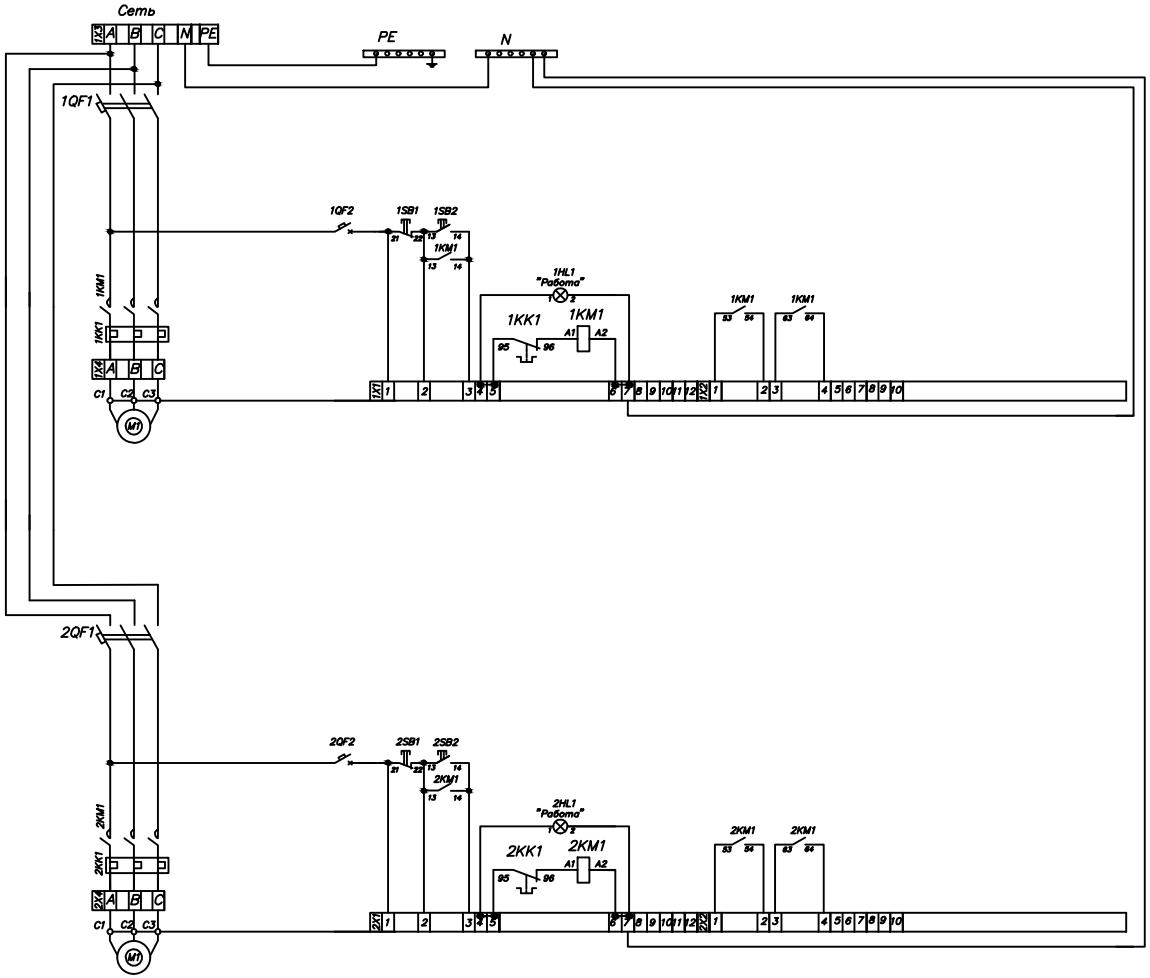

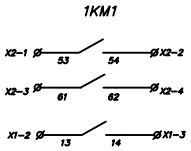

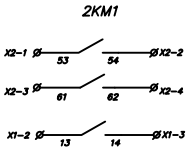

Поз.	Обозн-е	Артикул	Наименование	Кол	Примеч.
1	1QF1, 2QF1	AR-M06N-3-D002	ARMAT Авт. выкл. M06N 3P D 2A IEK	2	
2	1QF2, 2QF2	AR-M06N-1-C001	ARMAT Автоматический выключатель M06N 1P C 1A IEK	2	
3	1KM1, 2KM1	KKM11-009-230-10	Контактор КМИ-10910 9А 230В/АС3 1NO IEK	2	
4		KPK10-40	Приставка ПКИ-40 дополнительные контакты 4NO	2	
5	1KK1, 2KK1	DRT10-0001-D016	Реле РТИ-1306 электротепловое 1-1,6А IEK	2	
6	1SB1, 2SB1	MI-BT60-11-3-22-K04	Кнопка d=22мм 1NO+1NC красная MASTER IEK	2	
7	1SB2, 2SB2	MI-BT60-11-3-22-K06	Кнопка d=22мм 1NO+1NC зелёная MASTER IEK	2	
8	1HL1, 2HL1	BLS10-ADDS-230-K06	Лампа AD22DS(LED)матрица d=22мм зеленый 230В IEK	2	
9	1X1,1X2, 2X1,2X2	YCT10-00-K03-002	Колодка клеммная CTS 2,5мм2 серая IEK	40	
		YCT10-00-K07-002	Колодка клеммная CTS 2,5мм2 синяя IEK	4	
		YCT10-00-K03-002-ZGL	Заглушка для колодки клеммной CTS 2,5/4мм2 серая IEK	4	
		YCT10-00-K03-002-A-2P	Перемычка в сборе для колодки клеммной CTS 2,5мм2 2PIN IEK	4	
10	1X3,1X4, 2X4	YCT10-00-K03-004	ARMAFIX Клемма винтовая CTS 4мм2 серая IEK	9	
		YCT10-00-K07-004	ARMAFIX Клемма винтовая CTS 4мм2 синяя IEK	1	
		YCT11-00-K52-004	ARMAFIX Клемма винтовая CTS-PEN земля 4мм2 желто-зелен. IEK	1	
		YCT10-00-K03-002-ZGL	Заглушка для колодки клеммной CTS 2,5/4мм2 серая IEK	2	
11		TI5-10-N-050-050-020-66	TITAN 5 Корпус металлический ШМП-50.50.20 УХЛ1 IP66 IEK	1	
12		TI-00D-FL-345-120	TITAN Фланец кабельный 345х120мм с отверстием IEK	1	
13		TI-00D-MC-025-65	TITAN Ввод кабельный мембранный 25 отверстий d=5-26мм IP65 серый IEK	1	
14		CKM50-040-060-1-K03	Кабель-канал перфорированный 40х60 "ИМПАКТ" IEK	1,2	ед. изм. -м
15		YDN14-0100	TEKFOR DIN-рейка (100см) оцинкованная 1мм IEK	1	
16		YNN10-812-6DP-K07	Шина N "ноль" в комбинированном DIN-изоляторе типа "Стойка" ШНИ-8х12-6-КС-С IEK	1	
17		YNN10-812-6DP-K05	Шина PE "земля" в комбинированном DIN-изоляторе типа "Стойка" ШНИ-8х12-6-КС-Ж IEK	1	
18		DM18X25	Держатель маркировки DM 18х25 IEK	6	
19		YXD12	Ограничитель на DIN-рейку (пластик) IEK	8	

Согласовано

Взам. инв. №

Подп. и дата

Инв. № подл.

Изм.	Кол.уч.	Лист	№док.	Подп.	Дата
Разраб.					
Проверил					
Н. контр.					

Ящик управления
РУСМ 5114-2274

Стадия	Лист	Листов

Формат А2