


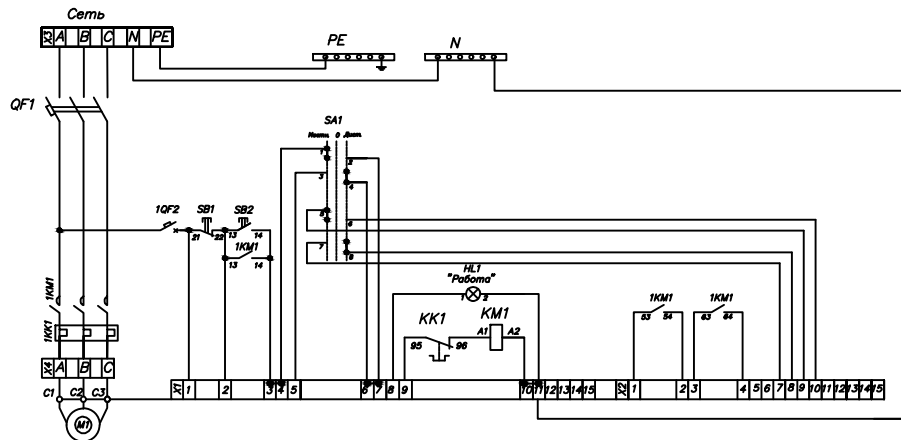

1KM1

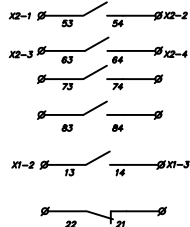


Диаграмма работы контактов ключа SA1				
Положение рычажки	Номера контактов ключа	0	1-2	3-4
		1 2	5-6	7-8
Местное	1	←	×	×
Отключено	0	↑		
Из АСУТП (дистанционное)	2	→	×	×

Поз	Обозн-е	Артикул	Наименование	Ко л	Примеч.
1	QF1	AR-M06N-3-D063	АВТОМАТИЧЕСКИЙ ВЫКЛЮЧАТЕЛЬ M06N 3P D 63 IEK	1	
2	QF2	AR-M06N-3-C001	АВТОМАТИЧЕСКИЙ ВЫКЛЮЧАТЕЛЬ M06N 3P C 1A IEK	1	
3	KM1	KKM41-065-230-11	Контактор КМИ-46512 65A 230В/AC3 1NO;1NC IEK	1	
4		KPK10-40	Приставка ПКИ-40 доп. контакты 4х0p	1	
5	KK1	DRT30-0048-0065	Реле РТИ-3359 электротепловое 48-65A IEK	1	
6	SB1	MI-BT60-11-3-22-K04	Кнопка d=22мм 1NO+1NC красная MASTER IEK	1	
7	SB2	MI-BT60-11-3-22-K06	Кнопка d=22мм 1NO+1NC зеленая MASTER IEK	1	
8	HL1	BLS10-ADDS-230-K04	Лампа AD22DS(LED)матрица d=22мм красный 230В IEK	1	
9	SA1	MI-CS10-010-052	Переключатель кулачковый стандартная рукоятка 10A схема 52 IEK	1	
10	X1,X2	YCT10-00-K03-002	Колодка клеммная CTS 2,5мм2 серая IEK	28	
		YCT10-00-K07-002	Колодка клеммная CTS 2,5мм2 синяя IEK	2	
		YXD12	Ограничитель на DIN-рейку (пластик) IEK	7	
		YCT10-00-K03-002-ZG L	Заглушка для колодки клеммной CTS 2,5/4мм2 серая IEK	2	
		YCT10-00-K03-002-A-2 P	Перемычка в сборе для колодки клеммной CTS 2,5мм2 2PIN IEK	3	
11	X3,X4	YCT10-00-K03-016	ARMAFIX Клемма винтовая CTS 16мм2 серая IEK	6	
		YCT10-00-K07-016	ARMAFIX Клемма винтовая CTS 16мм2 синяя IEK	1	
		YCT11-00-K52-016	ARMAFIX Клемма винтовая CTS-PEN земля 16мм2 желто-зелен. IEK	1	
12		TI5-10-N-050-040-020-66	ТИТАН 5 Корпус металлический ЦМП-50.40.20 УХЛ1 IP66 IEK	1	
13		TI-00D-FL-345-120	ТИТАН Фланец кабельный 345х120мм с отверстием IEK	1	
14		TI-00D-MC-025-65	ТИТАН Ввод кабельный мембранный 25 отверстий d=5-26мм IP65 серый IEK	1	
15		СКМ50-040-060-1-K03	Кабель-канал перфорированный 40х60 "ИМПЛАК" IEK	1,2	ед.изм. - м
16		TI-00D-MC-025-65	ТИТАН Ввод кабельный мембранный 25 отверстий d=5-26мм IP65 серый IEK	1	
17		YDN14-0100	ТЕКFOR DIN-рейка (100см) оцинкованная 1мм IEK	1	
18		YNN10-812-6DP-K07	Шина N "ноль" в комбинированном DIN-изоляторе типа "Стойка" ШНИ-8х12-6-КС-С IEK	1	
19		YNN10-812-6DP-K05	Шина PE "земля" в комбинированном DIN-изоляторе типа "Стойка" ШНИ-8х12-6-КС-Ж IEK	1	
20		DM18X25	Держатель маркировки DM 18х25 IEK	3	
21		YXD12	Ограничитель на DIN-рейку (пластик) IEK	8	

Изм.	Коп.уч.	Лист	Мод.	Подп.	Дата			
Разраб.								
Проверил						Стадия	Лист	Листов
Н. контр.						Ящик управления РУСМ 5111-3774		