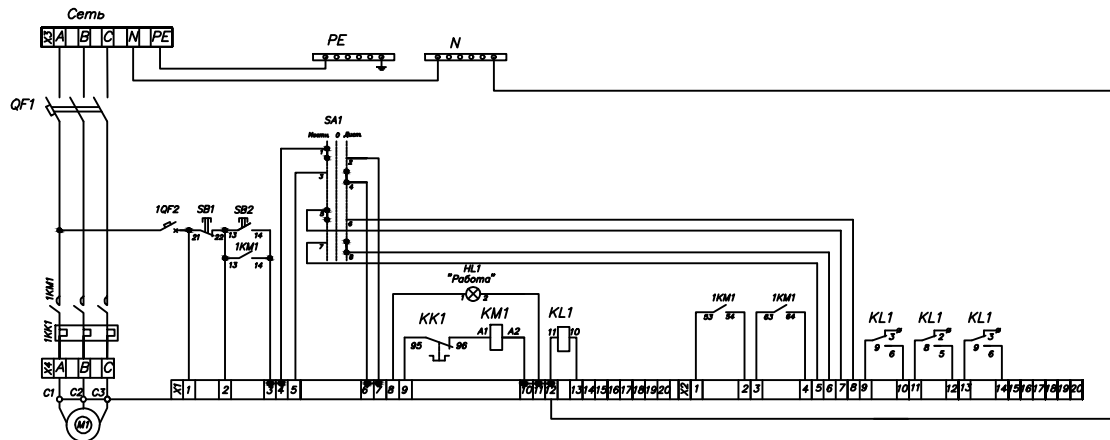


ДИАГРАММА РАБОТЫ КОНТАКТОВ КЛЮЧА SA1

Положение рычажки	Номера контактов ключа			1-2	3-4	5-6	7-8
	1	2					
Местное	1	←	✗		✗		
Отключено	0	↑			✗		
Из АСУТП (дистанционное)	2	→			✗		✗

Поз	Обозн-е	Артикул	Наименование	Ко л	Примеч.
1	QF1	AR-M06N-3-D020	АВТОМАТИЧЕСКИЙ ВЫКЛЮЧАТЕЛЬ M06N 3P D 20A IEK	1	
2	QF2	AR-M06N-1-C001	АВТОМАТИЧЕСКИЙ ВЫКЛЮЧАТЕЛЬ M06N 1P C 1A IEK	1	
3	KM1	KKM21-025-230-10	Контактор КМИ-22510 25А 230В/АС3 1NO IEK	1	
4		KPK10-40	Приставка ПКМ-40 доп. контакты 4х0р	1	
5	KK1	DRT10-0012-0018	Реле РТИ-1321 электротепловое 12-18А IEK	1	
6	SB1	MI-BT60-11-3-22-K04	Кнопка d=22мм 1NO+1NC красная MASTER IEK	1	
7	SB2	MI-BT60-11-3-22-K06	Кнопка d=22мм 1NO+1NC зеленая MASTER IEK	1	
8	HL1	BLS10-ADDS-230-K04	Лампа AD22DS(LED)матрица d=22мм красный 230В IEK	1	
9	SA1	MI-CS10-010-052	Переключатель кулачковый стандартная рукоятка 10А схема 52 IEK	1	
10	X1,X2	YCT10-00-K03-002	Колодка клеммная CTS 2,5мм2 серая IEK	37	
		YCT10-00-K07-002	Колодка клеммная CTS 2,5мм2 синяя IEK	3	
		YXD12	Ограничитель на DIN-рейку (пластик) IEK	7	
		YCT10-00-K03-002-ZG L	Завлущка для колодки клеммной CTS 2,5/4мм2 серая IEK	2	
		YCT10-00-K03-002-A-2 P	Переключатель в сборе для колодки клеммной CTS 2,5мм2 2PIN IEK	2	
		YCT10-00-K03-002-A-3 P	Переключатель в сборе для колодки клеммной CTS 2,5мм2 3PIN IEK	1	
11	X3,X4	YCT10-00-K03-004	АВТОМАТИЧЕСКИЙ ВЫКЛЮЧАТЕЛЬ M06N 3P D 20A IEK	6	
		YCT10-00-K07-004	АВТОМАТИЧЕСКИЙ ВЫКЛЮЧАТЕЛЬ M06N 3P D 20A IEK	1	
		YCT11-00-K52-004	АВТОМАТИЧЕСКИЙ ВЫКЛЮЧАТЕЛЬ M06N 3P D 20A IEK	1	
		YCT10-00-K03-002-ZG L	Завлущка для колодки клеммной CTS 2,5/4мм2 серая IEK	2	
12		TI5-10-N-040-040-020- 66	ТИТАН 5 Корпус металлический ЩМП-40.40.20 УХЛ1 IP66 IEK	1	
13		TI-00D-FL-345-120	ТИТАН Фланец кабельный 345х120мм с отверстием IEK	1	
14		TI-00D-MC-025-65	ТИТАН Ввод кабельный мембранный 25 отверстий d=5-26мм IP65 серый IEK	1	
15		СКМ50-040-060-1-K03	Кабель-канал перфорированный 40х60 "ИМПЛАСТ" IEK	1,2	ед. изм. -м
16		TI-00D-MC-025-65	ТИТАН Ввод кабельный мембранный 25 отверстий d=5-26мм IP65 серый IEK	1	
17		YDN14-0100	ТЕКFOR DIN-рейка (100см) оцинкованная 1мм IEK	1	
18		YNN10-812-6DP-K07	Шина N "ноль" в комбинированном DIN-изоляторе типа "Стойка" ШНИ-Вх12-6-КС-С IEK	1	
19		YNN10-812-6DP-K05	Шина PE "земля" в комбинированном DIN-изоляторе типа "Стойка" ШНИ-Вх12-6-КС-Ж IEK	1	
20		DM18X25	Держатель маркировки DM 18х25 IEK	3	
21		YXD12	Ограничитель на DIN-рейку (пластик) IEK	9	
22		RRP10-3-10-220A +RRP10D-RRM-3	Реле РЭК77/3(LY3) 10А 220В AC IEK + Разъем РРМ77/3(РТИ11А)	1	

Изм.	Коп.уч.	Лист	Федок.	Подп.	Дата			
Разраб.						Стадия	Лист	Листов
Проверил								
Н. контр.						Ящик управления РУСМ 5141-3274		