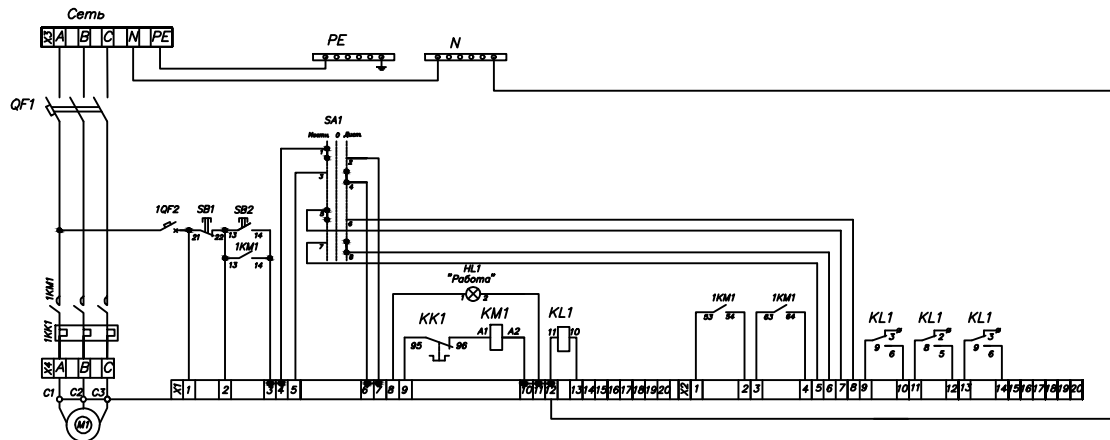


ДИАГРАММА РАБОТЫ КОНТАКТОВ КЛЮЧА SA1

Положение рычажки	Номера контактов ключа	0					
		1	2	3	4	5	6
Местное	1	←		×	×		
Отключено	0	↑					
Из АСУТП (дистанционное)	2	→		×	×	×	×

Поз	Обозн-е	Артикул	Наименование	Ко л	Примеч.
1	QF1	AR-M06N-3-D002	АВТОМАТИЧЕСКИЙ ВЫКЛЮЧАТЕЛЬ M06N 3P D 2A IEK	1	
2	QF2	AR-M06N-1-C001	АВТОМАТИЧЕСКИЙ ВЫКЛЮЧАТЕЛЬ M06N 1P C 1A IEK	1	
3	KM1	KKM11-009-230-10	Контактор КМИ-10910 9А 230В/АСЗ 1N0 IEK	1	
4		KPK10-40	Приставка ПКМ-40 доп. контакты 4х0р	1	
5	KK1	DRT10-D004-C063	Реле РТИ-1304 электротепловое 0,4-0,63А IEK	1	
6	SB1	MI-BT60-11-3-22-K04	Кнопка d=22мм 1N0+1NC красная MASTER IEK	1	
7	SB2	MI-BT60-11-3-22-K06	Кнопка d=22мм 1N0+1NC зеленая MASTER IEK	1	
8	HL1	BLS10-ADDS-230-K04	Лампа AD22DS(LED)матрица d=22мм красный 230В IEK	1	
9	SA1	MI-CS10-010-052	Переключатель кулачковый стандартная рукоятка 10А схема 52 IEK	1	
10	X1,X2	YCT10-00-K03-002	Колодка клеммная CTS 2,5мм2 серая IEK	37	
		YCT10-00-K07-002	Колодка клеммная CTS 2,5мм2 синяя IEK	3	
		YXD12	Ограничитель на DIN-рейку (пластик) IEK	7	
		YCT10-00-K03-002-ZG L	Завлущка для колодки клеммной CTS 2,5/4мм2 серая IEK	2	
		YCT10-00-K03-002-A-2 P	Перемычка в сборе для колодки клеммной CTS 2,5мм2 2PIN IEK	2	
		YCT10-00-K03-002-A-3 P	Перемычка в сборе для колодки клеммной CTS 2,5мм2 3PIN IEK	1	
11	X3,X4	YCT10-00-K03-004	ARMAFIX Клемма винтовая CTS 4мм2 серая IEK	6	
		YCT10-00-K07-004	ARMAFIX Клемма винтовая CTS 4мм2 синяя IEK	1	
		YCT11-00-K52-004	ARMAFIX Клемма винтовая CTS-PEN земля 4мм2 желто-зелен. IEK	1	
		YCT10-00-K03-002-ZG L	Завлущка для колодки клеммной CTS 2,5/4мм2 серая IEK	2	
12		ТИ5-10-N-040-040-020- 66	ТИТАН 5 Корпус металлический ЩМП-40.40.20 УХЛ1 IP66 IEK	1	
13		ТИ-00D-FL-345-120	ТИТАН Фланец кабельный 345х120мм с отверстием IEK	1	
14		ТИ-00D-MC-025-65	ТИТАН Ввод кабельный мембранный 25 отверстий d=5-26мм IP65 серый IEK	1	
15		СКМ50-040-060-1-K03	Кабель-канал перфорированный 40х60 "ИМПЛАСТ" IEK	1,2	ед. изм. -м
16		ТИ-00D-MC-025-65	ТИТАН Ввод кабельный мембранный 25 отверстий d=5-26мм IP65 серый IEK	1	
17		YDN14-0100	ТЕКFOR DIN-рейка (100см) оцинкованная 1мм IEK	1	
18		YNN10-812-6DP-K07	Шина N "ноль" в комбинированном DIN-изоляторе типа "Стойка" ШНИ-Вх12-6-КС-С IEK	1	
19		YNN10-812-6DP-K05	Шина PE "земля" в комбинированном DIN-изоляторе типа "Стойка" ШНИ-Вх12-6-КС-Ж IEK	1	
20		DM18X25	Держатель маркировки DM 18х25 IEK	3	
21		YXD12	Ограничитель на DIN-рейку (пластик) IEK	9	
22		RRP10-3-10-220A +RRP10D-RRM-3	Реле РЭК77/3(LY3) 10А 220В AC IEK + Разъем РРМ77/3(РТИ11А)	1	

Изм.	Коп.уч.	Лист	№ док.	Подп.	Дата			
Разраб.						Стадия	Лист	Листов
Проверил								
Н. контр.						Ящик управления РУСМ 5141-1874		