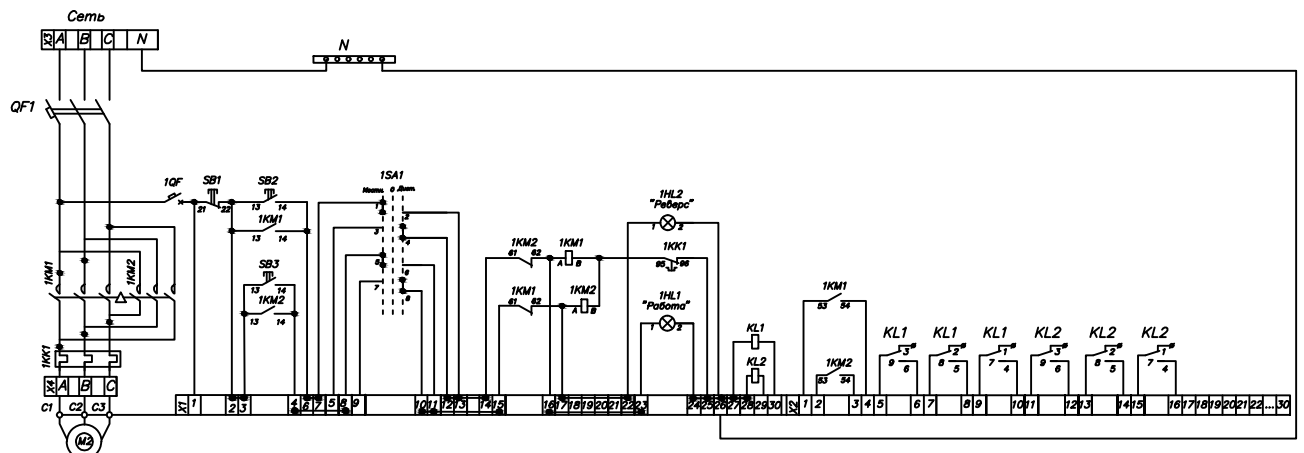


| Диаграмма работы контактов ключа ISA1 |                        |
|---------------------------------------|------------------------|
| Положение рукоятки                    | Номера контактов ключа |
| Местное                               | 1                      |
| Отключено                             | 0                      |
| Из АСУТП (дистанционное)              | 2                      |

| Поз | Обозн-е   | Артикул                  | Наименование                                                                      | Код | Примеч     |
|-----|-----------|--------------------------|-----------------------------------------------------------------------------------|-----|------------|
| 1   | 1QF       | AR-M06N-1-C 001          | ARMAT Автоматический выключатель M06N 1P C 1A IEK                                 | 1   |            |
| 2   | 1KM1,1KM2 | KKM11-009-23 D-10        | Контактор КМИ-10910                                                               | 2   |            |
| 3   |           | KPK10-22                 | Приставка ПКИ-22 доп.контакты 2з+2р                                               | 2   |            |
| 4   | QF1       | AR-M06N-3-D 008          | ARMAT Авт. выкл. M06N 3P D 8A IEK                                                 | 1   |            |
| 5   | 1KK1      | DRT10-0004-0 006         | Реле РТИ-1310 электротепловое 4-6A IEK                                            | 1   |            |
| 6   |           | KKM10D-MB                | Механизм блокировки для КМИ(09A-32A)                                              | 1   |            |
| 7   | SB1       | MI-BT60-11-3-22-K04      | Кнопка d=22мм 1NO+1NC красная MASTER IEK                                          | 1   |            |
| 8   | SB2,SB3   | MI-BT60-11-3-22-K06      | Кнопка d=22мм 1NO+1NC зелёная MASTER IEK                                          | 2   |            |
| 9   | 1HL1,1HL2 | BLS10-ADDS-230-K04       | Лампа AD22DS(LED)матрица d=22мм красный 230В IEK                                  | 2   |            |
| 10  | 1SA       | MI-CS10-016-0 52         | Переключатель кулачковый стандартная рукоятка 16A схема 52 IEK                    | 1   |            |
| 11  | X1, X2    | YCT10-00-K03 002         | Колодка клеммная CTS 2,5мм2 серая IEK                                             | 60  |            |
| 12  |           | YCT10-00-K07 002         | Колодка клеммная CTS 2,5мм2 синяя IEK                                             | 3   |            |
| 13  |           | YCT10-00-K03 002-ZGL     | Заглушка для колодки клеммной CTS 2,5/4мм2 серая IEK                              | 2   |            |
| 14  |           | YCT10-00-K03 002-A-2P    | Термьшка в сборе для колодки клеммной CTS 2,5мм2 2PIN IEK                         | 5   |            |
| 15  |           | YCT10-00-K03 002-A-3P    | Термьшка в сборе для колодки клеммной CTS 2,5мм2 3PIN IEK                         | 2   |            |
| 16  |           | YCT10-00-K03 002-A-10P   | Термьшка в сборе для CTS 2,5мм2 10PIN IEK                                         | 1   |            |
| 17  | X3,X4     | YCT10-00-K03 004         | ARMAFIX Клемма винтовая CTS 4мм2 серая IEK                                        | 6   |            |
| 18  |           | YCT10-00-K07 004         | ARMAFIX Клемма винтовая CTS 4мм2 синяя IEK                                        | 1   |            |
| 19  |           | YCT11-00-K52 004         | ARMAFIX Клемма винтовая CTS-PEN земля 4мм2 желто-зелен. IEK                       | 2   |            |
| 20  |           | YCT10-00-K03 002-ZGL     | Заглушка для колодки клеммной CTS 2,5/4мм2 серая IEK                              | 1   |            |
| 21  |           | TI5-10-N-050-0 50-020-66 | ТИТАН 5 Корпус металлический ЩМП-50.50.20 УХЛ1 IP66 IEK                           | 1   |            |
| 22  |           | TI-00D-FL-445 120        | ТИТАН Фланец кабельный 445х120мм с отверстием IEK                                 | 1   |            |
| 23  |           | TI-00D-MC-02 5-65        | ТИТАН Ввод кабельный мембранный 25 отверстий d=5-26мм IP65 серый IEK              | 1   |            |
| 24  |           | СКМ50-040-06 D-1-K03     | Кабель-канал перфорированный 40х60 "ИМПАКТ" IEK                                   | 2   | ед.изм. -м |
| 25  |           | YDN14-0200               | ТЕКFOR DIN-рейка (200см) оцинкованная 1мм IEK                                     | 1   |            |
| 26  |           | YNN10-812-6 DP-K07       | Шина N "ноль" в комбинированном DIN-изоляторе типа "Стойка" ШНИ-8х12-6-КC-C IEK   | 1   |            |
| 27  |           | YNN10-812-6 DP-K05       | Шина PE "земля" в комбинированном DIN-изоляторе типа "Стойка" ШНИ-8х12-6-КC-Ж IEK | 1   |            |
| 28  |           | DM18X25                  | Держатель маркировки DM 18х25 IEK                                                 | 10  |            |
| 29  |           | YXD12                    | Ограничитель на DIN-рейку (пластик) IEK                                           | 9   |            |
| 30  |           | ORM-1-4C-AC 220V-L-B     | Реле интерфейсное ORM-1 4C 220В AC с LED и тест. кнопкой ONI                      | 2   |            |
| 31  |           | ORS-M-1-4-G              | Розетка ORS-M для реле ORM 4C ONI                                                 | 2   |            |

|           |         |      |        |       |      |                                |      |        |
|-----------|---------|------|--------|-------|------|--------------------------------|------|--------|
| Изм.      | Коп.уч. | Лист | № док. | Подп. | Дата |                                |      |        |
| Разраб.   |         |      |        |       |      | Стадия                         | Лист | Листов |
| Проверил  |         |      |        |       |      |                                |      |        |
| Н. контр. |         |      |        |       |      | Язык управления РУСМ 5441-2874 |      |        |