
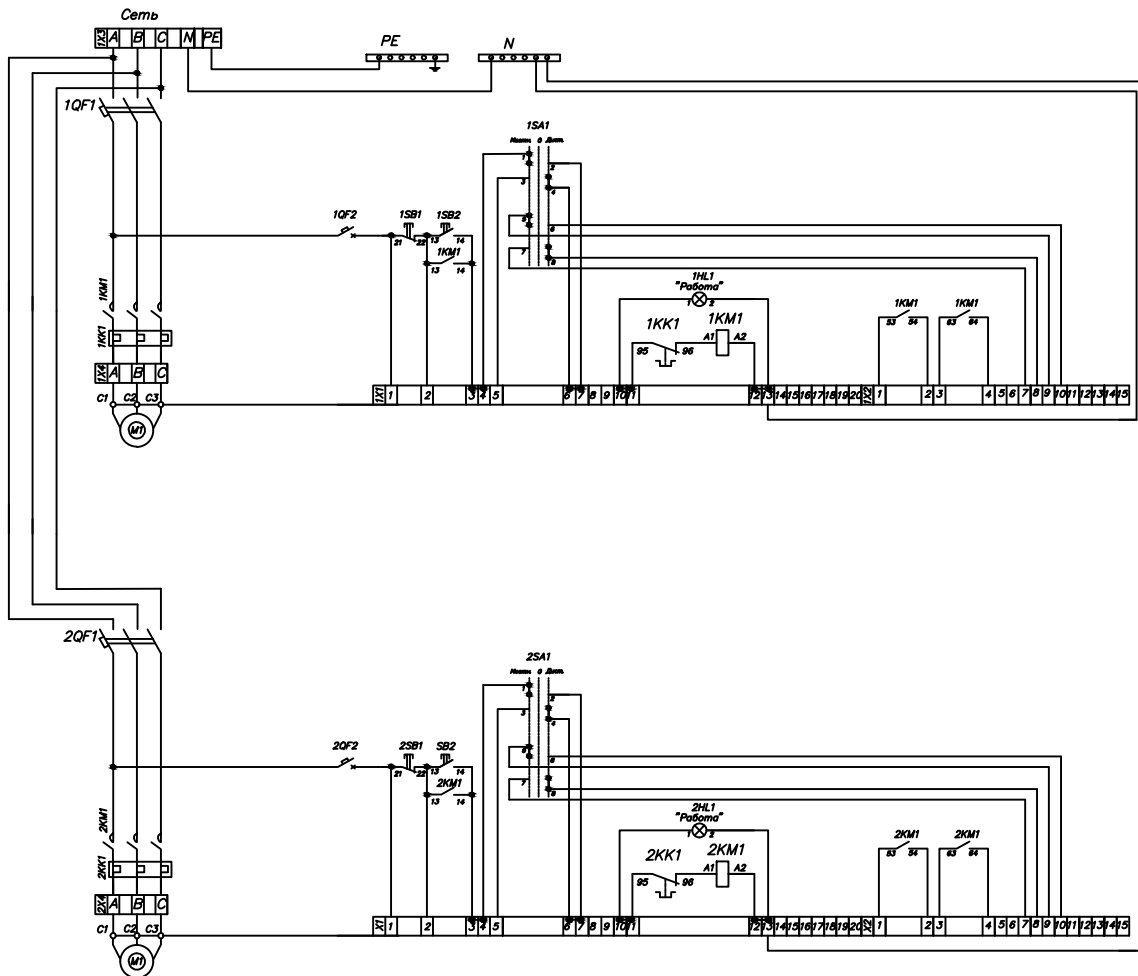


Диаграмма работы контактов ключа SA1						
Положение рычажки	Номера контактов ключа	0	1-2	3-4	5-6	7-8
						
Местное	1	←	×		×	
Отключено	0	↑				
Из АСУП (дистанционное)	2	→		×		×

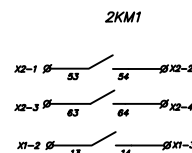

Поз	Обозн-е	Артикул	Наименование	Ко л	Примеч
1	1QF1, 2QF1	AR-M06N-3-D016	АРМАТ Автоматический выключатель M06N 3P D 16A IEK	2	
2	1QF2, 2QF2	AR-M06N-1-C006	АРМАТ Автоматический выключатель M06N 1P C 6A IEK	2	
3	1KM1, 2KM1	KKM11-018-230-10	Контактор КММ-11810 18А 230В/АС3 1NO IEK	2	
4		KPK10-40	Приставка ПКМ-40 дополнительные контакты 4NO	2	
5	1KK1, 2KK1	DRT10-0009-0013	Реле РТИ-1316 электротепловое 9-13А IEK	2	
6	1SB1, 2SB1	MI-BT60-11-3-22-K04	Кнопка d=22мм 1NO+1NC красная MASTER IEK	2	
7	1SB2, 2SB2	MI-BT60-11-3-22-K06	Кнопка d=22мм 1NO+1NC зеленая MASTER IEK	2	
8	1HL1, 2HL1	BLS10-ADDS-230-K06	Лампа AD22DS(LED)матрица d=22мм зеленый 230В IEK	2	
10	1SA1, 2SA1	MI-CS10-010-052	Переключатель кулачковый стандартная рукоятка 10А схема 52 IEK	2	
11	1X1,1X2, 2X1,2X2	YCT10-00-K03-002	Колодка клеммная CTS 2,5мм2 серая IEK	64	
		YCT10-00-K07-002	Колодка клеммная CTS 2,5мм2 синяя IEK	6	
		YCT10-00-K03-002-ZG L	Заглушка для колодки клеммной CTS 2,5/4мм2 серая IEK	4	
		YCT10-00-K03-002-A-2 P	Переключатель в сборе для колодки клеммной CTS 2,5мм2 2PIN IEK	8	
12	1X3,1X4, 2X4	YCT10-00-K03-004	ARMAFIX Клемма винтовая CTS 4мм2 серая IEK	9	
		YCT10-00-K07-004	ARMAFIX Клемма винтовая CTS 4мм2 синяя IEK	1	
		YCT11-00-K52-004	ARMAFIX Клемма винтовая CTS-PEN земля 4мм2 желто-зелен IEK	1	
		YCT10-00-K03-002-ZG L	Заглушка для колодки клеммной CTS 2,5/4мм2 серая IEK	2	
13		TI5-10-N-050-050-020- 66	ТИТАН 5 Корпус металлический ЩМП-50.50.20 УХЛ1 IP66 IEK	1	
14		TI-00D-FL-345-120	ТИТАН Фланец кабельный 345х20мм с отверстием IEK	1	
15		TI-00D-MC-025-65	ТИТАН Ввод кабельный мембранный 25 отверстий d=5-26мм IP65 серия IEK	1	
16		CKM50-040-060-1-K03	Кабель-канал перфорированный 40х60 "ИМПАКТ" IEK	1,2	ед. изм. -м
18		YDN14-0100	ТЕКFOR DIN-рейка (100см) оцинкованная 1мм IEK	1	
19		YNN10-812-6DP-K07	Шина N "ноль" в комбинированном DIN-изоляторе типа "Стойка" ШНИ-8х12-6-КС-С IEK	1	
20		YNN10-812-6DP-K05	Шина PE "земля" в комбинированном DIN-изоляторе типа "Стойка" ШНИ-8х12-6-КС-Ж IEK	1	
21		DM18X25	Держатель маркировки DM 18х25 IEK	6	
22		YXD12	Ограничитель на DIN-рейку (пластик) IEK	8	

Изм.	Коп.уч.	Лист	№доку.	Подп.	Дата			
Разраб.						Стадия	Лист	Листов
Проверил								
Н. контр.						Ящик управления РУСМ 5115-3174		