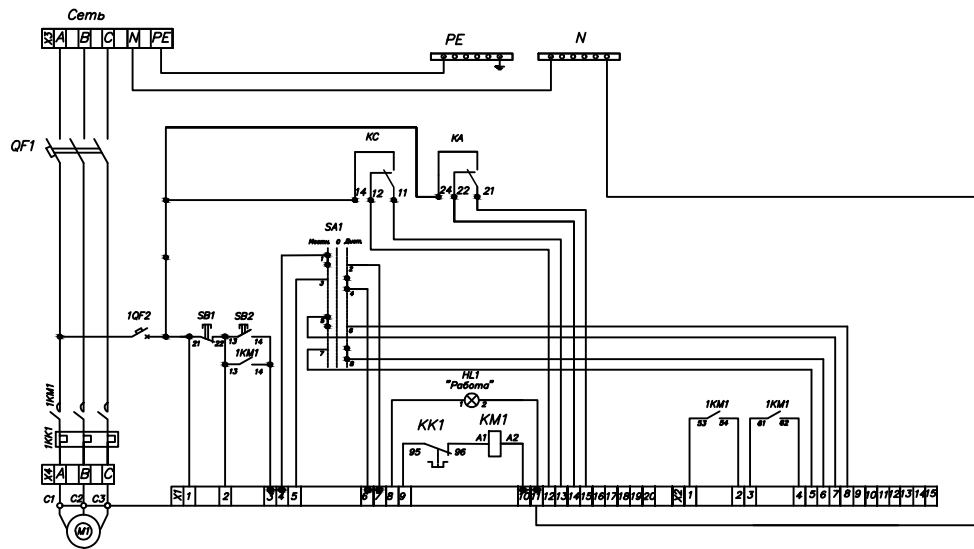


Поз.	Обозн-е	Артикул	Наименование	Ко л	Примеч.
1	QF1	AR-M06N-3-D013	АВТОМАТИЧЕСКИЙ ВЫКЛЮЧАТЕЛЬ M06N 3P D 13A IEK	1	
2		AR-AUX-DC-240-415	ПЕРЕКЛЮЧАЕМЫЙ КОНТАКТ AR-AUX-DC 240...415В IEK	1	
3	QF2	AR-M06N-1-C001	АВТОМАТИЧЕСКИЙ ВЫКЛЮЧАТЕЛЬ M06N 1P C 1A IEK	1	
4	KM1	KKM11-018-230-10	КОНТАКТОР КМИ-11810 18А 230В/АС3 1NO IEK	1	
5		KPK10-20	ПРИСТАВКА ПКН-20 доп.контакты 2э+0р	1	
6	KK1	DRT10-0007-0010	РЕЛЕ РТИ-1314 ЭЛЕКТРОТЕПЛОЕ 7-10А IEK	1	
7	SB1	MI-BT60-11-3-22-K04	КНОПКА d=22мм 1NO+1NC КРАСНАЯ MASTER IEK	1	
8	SB2	MI-BT60-11-3-22-K06	КНОПКА d=22мм 1NO+1NC ЗЕЛЕНАЯ MASTER IEK	1	
10	HL1	BLS10-ADDS-230-K04	ЛАМПА AD22DS(LED)МАТРИЦА d=22мм КРАСНЫЙ 230В IEK	1	
11	SA1	MI-CS10-010-052	ПЕРЕКЛЮЧАТЕЛЬ КУЛЧАКОВЫЙ СТАНДАРТНАЯ РУКОЯТКА 10А СХЕМА 52 IEK	1	
12	X1,X2	YCT10-00-K03-002	КОЛОДКА КЛЕММНАЯ CTS 2,5мм2 СЕРАЯ IEK	33	
		YCT10-00-K07-002	КОЛОДКА КЛЕММНАЯ CTS 2,5мм2 СИНЯЯ IEK	2	
		YCT10-00-K03-002-ZG L	ЗАВЛУШКА ДЛЯ КОЛОДКИ КЛЕММНОЙ CTS 2,5/4мм2 СЕРАЯ IEK	2	
		YCT10-00-K03-002-A-2 P	ПЕРЕМЫЧКА В СБОРЕ ДЛЯ КОЛОДКИ КЛЕММНОЙ CTS 2,5мм2 2PIN IEK	1	
13	X3,X4	YCT10-00-K03-004	АВТОМАТИЧЕСКАЯ КЛЕММА ВИНТОВАЯ CTS 4мм2 СЕРАЯ IEK	6	
		YCT10-00-K07-004	АВТОМАТИЧЕСКАЯ КЛЕММА ВИНТОВАЯ CTS 4мм2 СИНЯЯ IEK	1	
		YCT11-00-K52-004	АВТОМАТИЧЕСКАЯ КЛЕММА ВИНТОВАЯ CTS-PEN ЗЕМЛЯ 4мм2 ЖЕЛТО-ЗЕЛЕН. IEK	1	
		YCT10-00-K03-002-ZG L	ЗАВЛУШКА ДЛЯ КОЛОДКИ КЛЕММНОЙ CTS 2,5/4мм2 СЕРАЯ IEK	2	
14		TI5-10-N-040-040-020-66	ТИТАН 5 Корпус металлический ШМП-40.40.20 УХЛ1 IP66 IEK	1	
15		TI-00D-FL-345-120	ТИТАН Фланец кабельный 345х120мм с отверстием IEK	1	
16		TI-00D-MC-025-65	ТИТАН Ввод кабельный мембранный 25 отверстий d=5-26мм IP65 серый IEK	1	
17		CKM50-040-060-1-K03	КАБЕЛЬ-КАНАЛ ПЕРФОРИРОВАННЫЙ 40х60 "ИМПАКТ" IEK	1,2	сг. изм. -м
18		TI-00D-MC-025-65	ТИТАН Ввод кабельный мембранный 25 отверстий d=5-26мм IP65 серый IEK	1	
19		YDN14-0100	ТЕКFOR DIN-рейка (100см) оцинкованная 1мм IEK	1	
20		YNN10-812-6DP-K07	ШИНА N "ноль" в комбинированном DIN-изоляторе типа "Стойка" ШНИ-8х12-6-КС-С IEK	1	
21		YNN10-812-6DP-K05	ШИНА РЕ "земля" в комбинированном DIN-изоляторе типа "Стойка" ШНИ-8х12-6-КС-Ж IEK	1	
22		DM18X25	Держатель маркировки DM 18х25 IEK	3	
23		YXD12	ОГРАНИЧИТЕЛЬ НА DIN-РЕЙКУ (ПЛАСТИК) IEK	8	

Изм.	Коп.уч.	Лист	Чедок	Подп.	Дата			
Разраб.						Стадия	Лист	Листов
Проверил								
Н. контр.						Ящик управления РУСМ 5113-3074		