



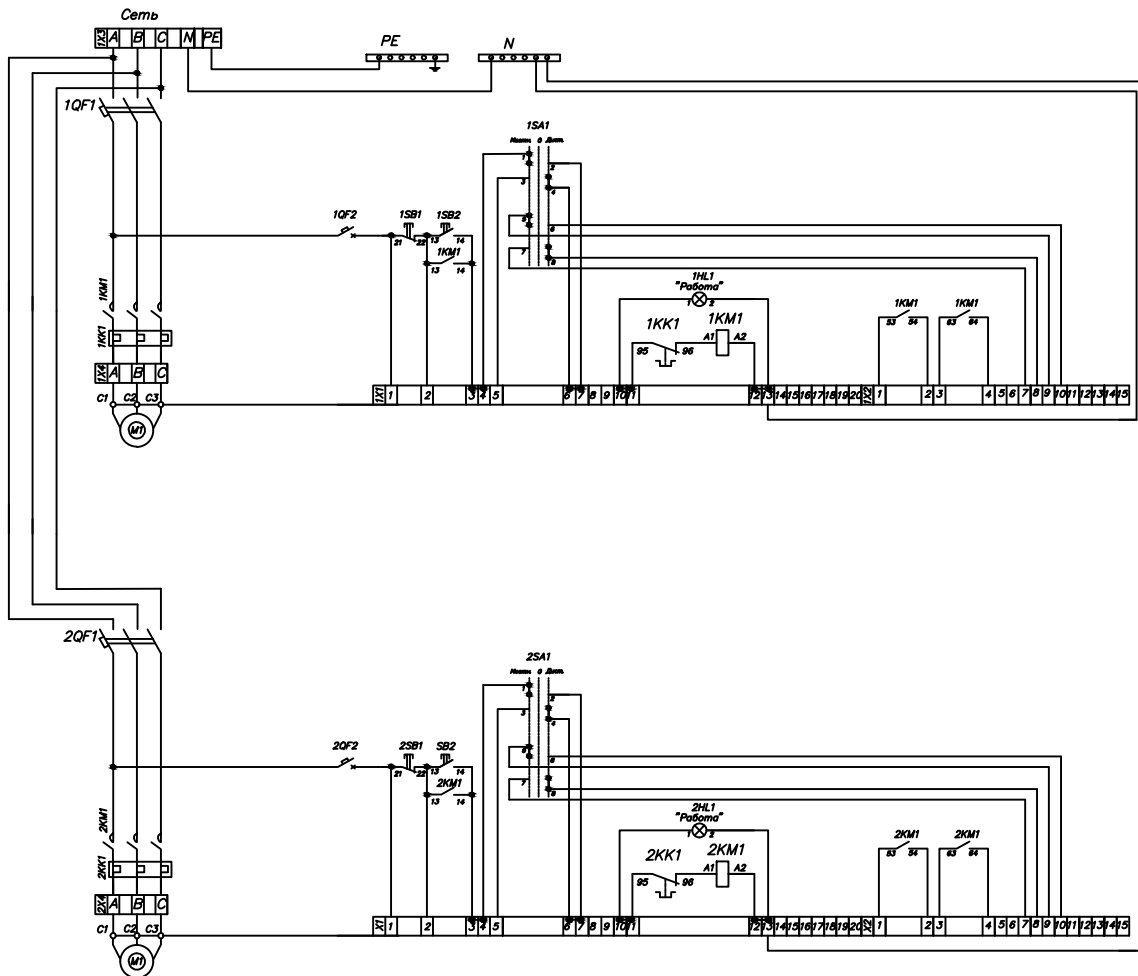


1KM1

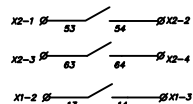

| Диаграмма работы контактов ключа SA1 |   |                   |   |   |   |
|--------------------------------------|---|-------------------|---|---|---|
| Номера контактов                     |   | Положение рычажки |   |   |   |
| Местное                              | 1 | ←                 | × | × | × |
|                                      | 0 | ↑                 |   |   |   |
|                                      | 2 | →                 | × | × | × |
|                                      | 3 |                   |   |   |   |

2KM1

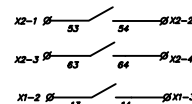

| Поз | Обозн-е            | Артикул                 | Наименование                                                                      | Ко л | Примеч       |
|-----|--------------------|-------------------------|-----------------------------------------------------------------------------------|------|--------------|
| 1   | 1QF1, 2QF1         | AR-M06N-3-D040          | АРМАТ Автоматический выключатель M06N 3P D 40A IEK                                | 2    |              |
| 2   | 1QF2, 2QF2         | AR-M06N-1-C006          | АРМАТ Автоматический выключатель M06N 1P C 6A IEK                                 | 2    |              |
| 3   | 1KM1, 2KM1         | KKM21-032-230-10        | Контактор КММ-23210 32A 230В/AC3 1NO IEK                                          | 2    |              |
| 4   |                    | KPK10-40                | Приставка ПКМ-40 дополнительные контакты 4NO                                      | 2    |              |
| 5   | 1KK1, 2KK1         | DRT20-0028-0036         | Реле РТМ-2355 электротепловое 28-36A IEK                                          | 2    |              |
| 6   | 1SB1, 2SB1         | MI-BT60-11-3-22-K04     | Кнопка d=22мм 1NO+1NC красная MASTER IEK                                          | 2    |              |
| 7   | 1SB2, 2SB2         | MI-BT60-11-3-22-K06     | Кнопка d=22мм 1NO+1NC зеленая MASTER IEK                                          | 2    |              |
| 8   | 1HL1, 2HL1         | BLS10-ADDS-230-K06      | Лампа AD22DS(LED)матрица d=22мм зеленый 230В IEK                                  | 2    |              |
| 10  | 1SA1, 2SA1         | MI-CS10-010-052         | Переключатель кулачковый стандартная рукоятка 10A схема 52 IEK                    | 2    |              |
| 11  | 1X1, 1X2, 2X1, 2X2 | YCT10-00-K03-002        | Колодка клеммная CTS 2,5мм2 серая IEK                                             | 64   |              |
|     |                    | YCT10-00-K07-002        | Колодка клеммная CTS 2,5мм2 синяя IEK                                             | 6    |              |
|     |                    | YCT10-00-K03-002-ZG L   | Заглушка для колодки клеммной CTS 2,5/4мм2 серая IEK                              | 4    |              |
|     |                    | YCT10-00-K03-002-A-2 P  | Переключатель в сборе для колодки клеммной CTS 2,5мм2 2PIN IEK                    | 8    |              |
| 12  | 1X3, 1X4, 2X3, 2X4 | YCT10-00-K03-004        | АРМАФИХ Клемма винтовая CTS 4мм2 серая IEK                                        | 9    |              |
|     |                    | YCT10-00-K07-004        | АРМАФИХ Клемма винтовая CTS 4мм2 синяя IEK                                        | 1    |              |
|     |                    | YCT11-00-K52-004        | АРМАФИХ Клемма винтовая CTS-PEN земля 4мм2 желто-зелен IEK                        | 1    |              |
|     |                    | YCT10-00-K03-002-ZG L   | Заглушка для колодки клеммной CTS 2,5/4мм2 серая IEK                              | 2    |              |
| 13  |                    | TI5-10-N-050-050-020-66 | ТИТАН 5 Корпус металлический ШМП-50.50.20 УХЛ1 IP66 IEK                           | 1    |              |
| 14  |                    | TI-00D-FL-345-120       | ТИТАН Фланец кабельный 345х20мм с отверстием IEK                                  | 1    |              |
| 15  |                    | TI-00D-MC-025-65        | ТИТАН Ввод кабельный мембранный 25 отверстий d=5-26мм IP65 серия IEK              | 1    |              |
| 16  |                    | CKM50-040-060-1-K03     | Кабель-канал перфорированный 40х60 "ИМПАКТ" IEK                                   | 1,2  | ед. изм. - м |
| 18  |                    | YDN14-0100              | ТЕКFOR DIN-рейка (100см) оцинкованная 1мм IEK                                     | 1    |              |
| 19  |                    | YNN10-812-6DP-K07       | Шина N "ноль" в комбинированном DIN-изоляторе типа "Стойка" ШНИ-8х12-6-КС-С IEK   | 1    |              |
| 20  |                    | YNN10-812-6DP-K05       | Шина PE "земля" в комбинированном DIN-изоляторе типа "Стойка" ШНИ-8х12-6-КС-Ж IEK | 1    |              |
| 21  |                    | DM18X25                 | Держатель маркировки DM 18х25 IEK                                                 | 6    |              |
| 22  |                    | YXD12                   | Ограничитель на DIN-рейку (пластик) IEK                                           | 8    |              |

|           |         |      |        |       |      |                                |      |        |
|-----------|---------|------|--------|-------|------|--------------------------------|------|--------|
| Изм.      | Коп.уч. | Лист | № док. | Подп. | Дата |                                |      |        |
| Разраб.   |         |      |        |       |      | Стадия                         | Лист | Листов |
| Проверил  |         |      |        |       |      |                                |      |        |
| Н. контр. |         |      |        |       |      | Ящик управления РУСМ 5115-3574 |      |        |