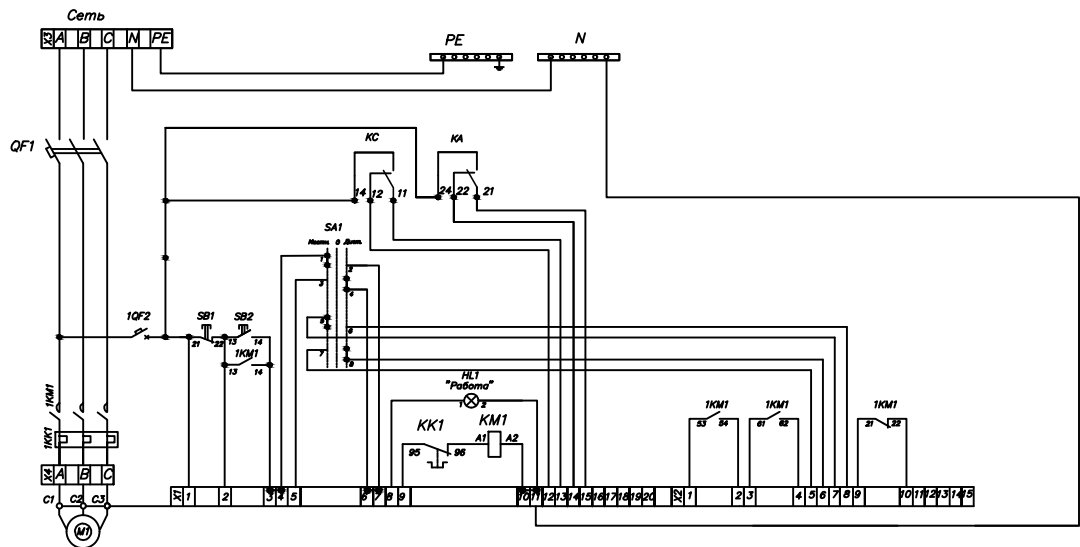


Поз	Обозн-е	Артикул	Наименование	Ко л	Примеч
1	QF1	AR-M06N-3-D063	АВТОМАТИЧЕСКИЙ ВЫКЛЮЧАТЕЛЬ M06N 3P D 63A IEK	1	
2		AR-AUX-DC-240-415	Переключаемый контакт AR-AUX-DC 240...415В IEK	1	
3	QF2	AR-M06N-1-C001	АВТОМАТИЧЕСКИЙ ВЫКЛЮЧАТЕЛЬ M06N 1P C 1A IEK	1	
4	KM1	KKM41-065-230-11	Контактор КМИ-46512 65А 230В/AC3 1NO;1NC IEK	1	
5		KPK10-20	Приставка ПКМ-20 доп.контакты 2з+0р	1	
6	KK1	DRT30-0030-0040	Реле РТИ-3355 электротепловое 30-40А IEK	1	
7	SB1	MI-BT60-11-3-22-K04	Кнопка d=22мм 1NO+1NC красная MASTER IEK	1	
8	SB2	MI-BT60-11-3-22-K06	Кнопка d=22мм 1NO+1NC зеленая MASTER IEK	1	
10	HL1	BLS10-ADDS-230-K04	Лампа AD22DS(LED)матрица d=22мм красный 230В IEK	1	
11	SA1	MI-CS10-010-052	Переключатель кулачковый стандартная рукоятка 10А схема 52 IEK	1	
12	X1,X2	YCT10-00-K03-002	Колodka клеммная CTS 2,5мм2 серая IEK	33	
		YCT10-00-K07-002	Колodka клеммная CTS 2,5мм2 синяя IEK	2	
		YCT10-00-K03-002-ZG L	Завлущка для колodka клеммной CTS 2,5/4мм2 серая IEK	2	
		YCT10-00-K03-002-A-2 P	Перемычка в сборе для колodka клеммной CTS 2,5мм2 2PIN IEK	1	
13	X3,X4	YCT10-00-K03-016	АВМАФИХ Клемма винтовая CTS 16мм2 серая IEK	6	
		YCT10-00-K07-016	АВМАФИХ Клемма винтовая CTS 16мм2 синяя IEK	1	
		YCT11-00-K52-016	АВМАФИХ Клемма винтовая CTS-PEN земля 16мм2 желто-зелен. IEK	1	
		YCT10-00-K03-006-ZG L	Завлущка для колodka клеммной CTS 6/10мм2 серая IEK	2	
14		TI5-10-N-050-040-020-66	ТИТАН 5 Корпус металлический ЩМП-50.40.20 УХЛ1 IP66 IEK	1	
15		TI-00D-FL-245-120	ТИТАН Фланец кабельный 345х120мм с отверстием IEK	1	
16		TI-00D-MC-025-65	ТИТАН Ввод кабельный мембранный 25 отверстий d=5-26мм IP65 серый IEK	1	
17		CKM50-040-060-1-K03	Кабель-канал перфорированный 40х60 "ИМПАКТ" IEK	1,2	ед.изм. -м
18		TI-00D-MC-025-65	ТИТАН Ввод кабельный мембранный 25 отверстий d=5-26мм IP65 серый IEK	1	
19		YDN14-0100	ТЕКFOR DIN-рейка (100см) оцинкованная 1мм IEK	1	
20		YNN10-812-6DP-K07	Шина N "ноль" в комбинированном DIN-изоляторе типа "Стойка" ШНИ-8х12-6-К0-С IEK	1	
21		YNN10-812-6DP-K05	Шина PE "земля" в комбинированном DIN-изоляторе типа "Стойка" ШНИ-8х12-6-К0-Ж IEK	1	
22		DM18X25	Держатель маркировки DM 18х25 IEK	3	
23		YXD12	Ограничитель на DIN-рейку (пластик) IEK	8	

Изм.	Коп.уч.	Лист	Чедок	Подп.	Дата	Стадия	Лист	Листов
Разраб.								
Проверил								
Н. контр.						Ящик управления РУСМ 5113-3774		