


Инв. № подл.	Подп. и дата	Взам. инв. №	Инв. № дубл.	Подп. и дата

Габаритные и установочные размеры ЩУ IP54.

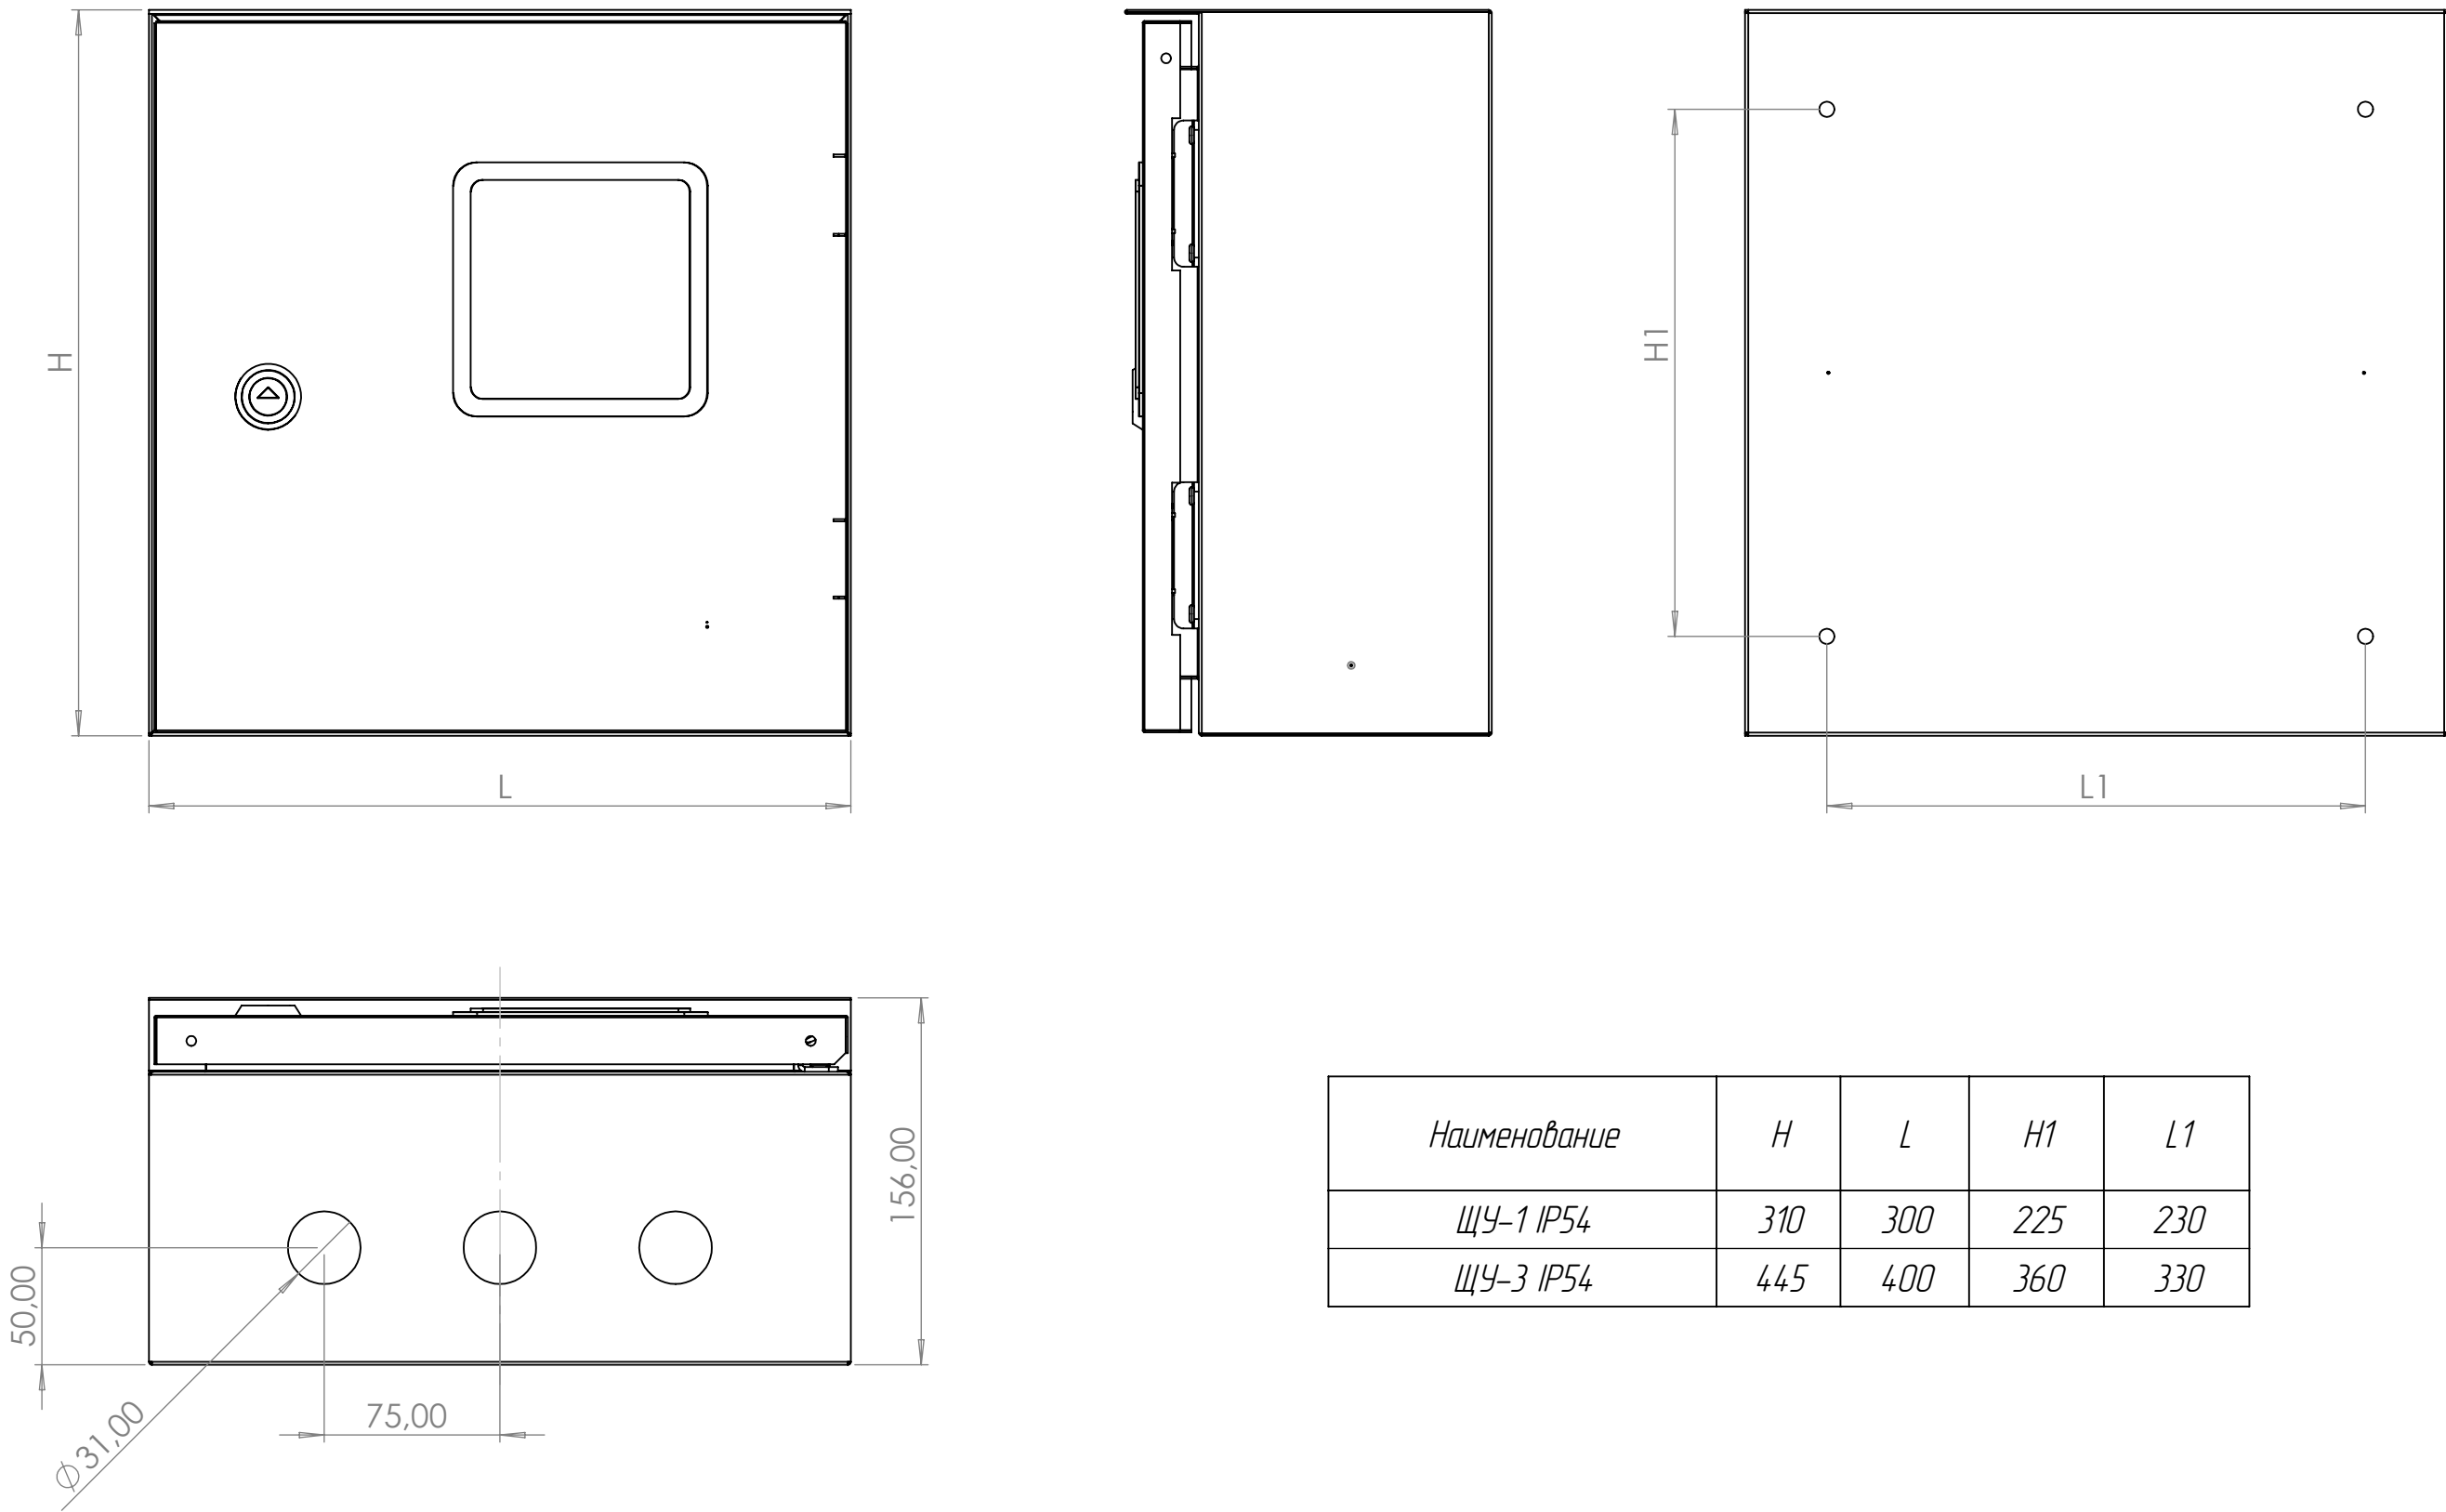

Наименование	H	L	$H1$	$L1$
ЩУ-1 IP54	310	300	225	230
ЩУ-3 IP54	445	400	360	330