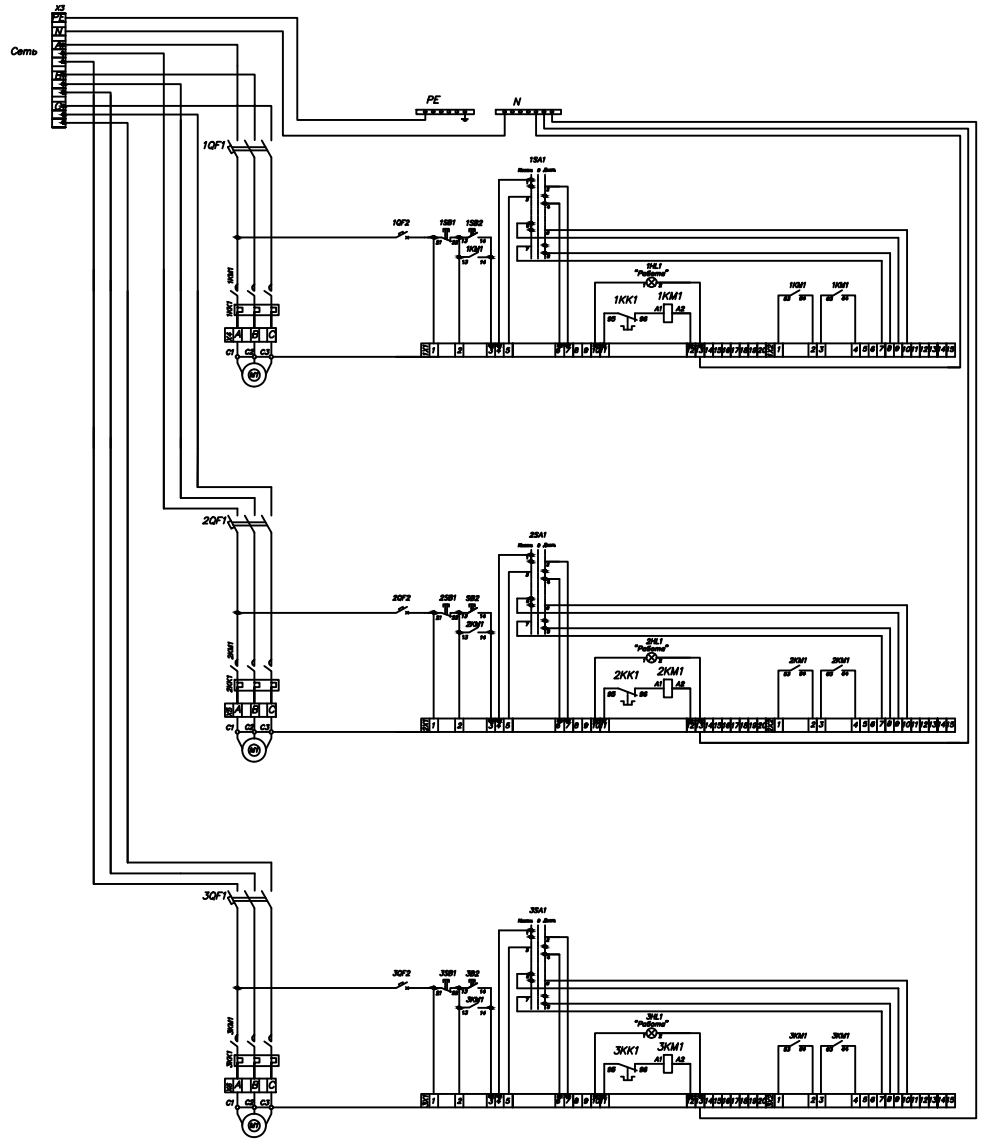

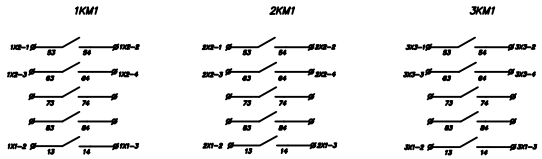

Диаграмма работы контактов клемм SA1

Положение рукоятки \ Номера контактов клемм		0	1-2	3-4	5-6	7-8
Местное	1	←	X		X	
Отключено	0	↑		X		
На АСПТ (автоматическое)	2	→		X		X

Поз.	Обозн-е	Артикул	Наименование	Кол	Примеч.
1	1QF1,2QF1,3QF1	AR-M06N-3-D 001	ARMAT Автоматический выключатель M06N 3P D 1A IEK	3	
2	1QF2,2QF2,3QF2	AR-M06N-1-C 001	ARMAT Автоматический выключатель M06N 1P C 1A IEK	3	
3	1KM1, 2KM1,3KM1	KKM11-009-2 30-10	Контактор КМИ-10910 9А 230В/АС3 1NO IEK	3	
4		KPK10-40	Приставка ПКИ-40 дополнительные контакты 4NO	3	
5	1KK1, 2KK1,3KK1	DRT10-D004-C063	Реле РТИ-1304 электротепловое 0,4-0,63А IEK	3	
6	1SB1, 2SB1,3SB1	MI-BT60-11-3 -22-K04	Кнопка d=22мм 1NO+1NC красная MASTER IEK	3	
7	1SB2, 2SB2,3SB2	MI-BT60-11-3 -22-K06	Кнопка d=22мм 1NO+1NC зелёная MASTER IEK	3	
8	1HL1, 2HL1,3HL1	BLS10-ADDS -230-K06	Лампа AD22DS(LED)матрица d=22мм зеленый 230В IEK	3	
10	1SA1, 2SA1,3SA1	MI-CS10-010-052	Переключатель кулачковый стандартная рукоятка 10А схема 52 IEK	3	
11	1X1,1X2, 2X1,2X2,3X1,3X2	YCT10-00-K0 3-002	Колодка клеммная CTS 2,5мм2 серая IEK	99	
		YCT10-00-K0 7-002	Колодка клеммная CTS 2,5мм2 синяя IEK	6	
		YCT10-00-K0 3-002-ZGL	Заглушка для колодки клеммной CTS 2,5/4мм2 серая IEK	6	
		YCT10-00-K0 3-002-A-2P	Перемычка в сборе для колодки клеммной CTS 2,5мм2 2PIN IEK	12	
12	X3,X4,X5,X6	YCT10-00-K0 3-004	ARMAFIX Клемма винтовая CTS 4мм2 серая IEK	18	
		YCT10-00-K0 7-004	ARMAFIX Клемма винтовая CTS 4мм2 синяя IEK	1	
		YCT11-00-K5 2-004	ARMAFIX Клемма винтовая CTS-PEN земля 4мм2 желто-зелен. IEK	1	
		YCT10-00-K0 3-002-ZGL	Заглушка для колодки клеммной CTS 2,5/4мм2 серая IEK	2	
		YCT10-00-K0 3-004-A-3P	Перемычка в сборе для колодки клеммной CTS 4мм2 3PIN IEK	3	
13		TI5-10-N-080-060-020-66	TITAN 5 Корпус металлический ШМП-80.60.20 УХЛ1 IP66 IEK	1	
14		TI-00D-FL-445-120	TITAN Фланец кабельный 445х120мм с отверстием IEK	1	
15		TI-00D-MC-035-65	TITAN Ввод кабельный мембранный 25 отверстий d=5-26мм IP65 серий IEK	1	
16		CKM50-040-060-1-K03	Кабель-канал перфорированный 40х60 "ИМПАКТ" IEK	3,3	ед.изм. -м
18		YDN14-0200	TEKFOR DIN-рейка (200см) оцинкованная 1мм IEK	1	
19		YNN10-812-8 DP-K07	Шина N "ноль" в комбинированном DIN-изоляторе типа "Стойка" ШНИ-8х12-8-КО-С IEK	1	
20		YNN10-812-8 DP-K05	Шина PE "земля" в комбинированном DIN-изоляторе типа "Стойка" ШНИ-8х12-8-КО-Ж IEK	1	
21		DM18X25	Держатель маркировки DM 18х25 IEK	9	
22		YXD12	Ограничитель на DIN-рейку (пластик) IEK	22	

Изм.	Кол.уч.	Лист	№док.	Подп.	Дата				
Разраб.						Ящик управления РУСМ 5119-1874	Стадия	Лист	Листов
Проверил.									
Н. контр.									

Согласовано

Взам. инв. №

Подп. и дата

Инв. № подл.

Формат А1