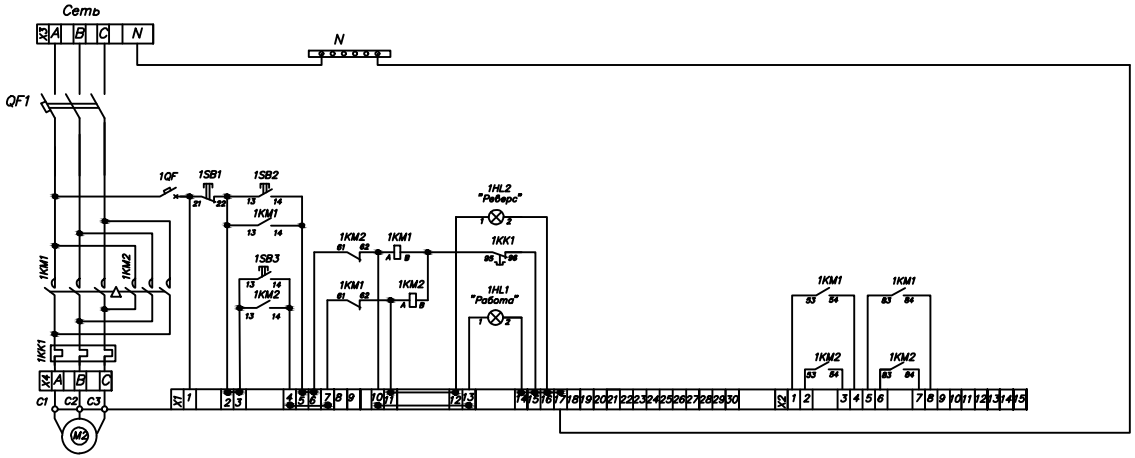

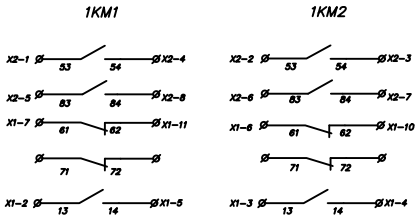

Поз.	Обозн-е	Артикул	Наименование	Кол	Примеч.
1	1QF	AR-M06N-1-C001	ARMAT Автоматический выключатель M06N 1P C 1A IEK	1	
2	QF1	AR-M06N-3-D002	ARMAT Авт. выкл. M06N 3P D 2A IEK	1	
3	1KM1,1KM2	KKM11-009-230-10	Контактор КМИ-10910	2	
4		KPK10-22	Приставка ПКИ-22 доп.контакты 2з+2р	2	
5	1KK1	DRT10-D004-C06 3	Реле РТИ-1304 электротепловое 0,4-0,63А IEK	1	
6		KKM10D-MB	Механизм блокировки для КМИ(09А-32А)	1	
7	1SB1	MI-BT60-11-3-22-K04	Кнопка d=22мм 1NO+1NC красная MASTER IEK	1	
8	1SB2,1SB3	MI-BT60-11-3-22-K06	Кнопка d=22мм 1NO+1NC зелёная MASTER IEK	2	
9	1HL1,1HL2	BLS10-ADDS-230-K04	Лампа AD22DS(LED)матрица d=22мм красный 230В IEK	2	
10	X1, X2	YCT10-00-K03-002	Колодка клеммная CTS 2,5мм2 серая IEK	41	
11		YCT10-00-K07-002	Колодка клеммная CTS 2,5мм2 синяя IEK	4	
12		YCT10-00-K03-002-ZGL	Заглушка для колодки клеммной CTS 2,5/4мм2 серая IEK	2	
13		YCT10-00-K03-002-A-2P	Перемычка в сборе для колодки клеммной CTS 2,5мм2 2PIN IEK	5	
14	X3,X4	YCT10-00-K03-004	ARMAFIX Клемма винтовая CTS 4мм2 серая IEK	6	
15		YCT10-00-K07-004	ARMAFIX Клемма винтовая CTS 4мм2 синяя IEK	1	
16		YCT11-00-K52-004	ARMAFIX Клемма винтовая CTS-PEN земля 4мм2 желто-зелен. IEK	2	
17		YCT10-00-K03-002-ZGL	Заглушка для колодки клеммной CTS 2,5/4мм2 серая IEK	1	
18		TI5-10-N-050-050-020-66	TITAN 5 Корпус металлический ЩМП-50.50.20 УХЛ1 IP66 IEK	1	
19		TI-00D-FL-445-120	TITAN Фланец кабельный 445х120мм с отверстием IEK	1	
20		TI-00D-MC-025-65	TITAN Ввод кабельный мембранный 25 отверстий d=5-26мм IP65 серый IEK	1	
21		CKM50-040-060-1-K03	Кабель-канал перфорированный 40х60 "ИМПАКТ" IEK	2	ед.изм. -м
22		YDN14-0200	TEKFOR DIN-рейка (200см) оцинкованная 1мм IEK	1	
23		YNN10-812-6DP-K07	Шина N "ноль" в комбинированном DIN-изоляторе типа "Стойка" ШНИ-8х12-6-КС-С IEK	1	
24		YNN10-812-6DP-K05	Шина PE "земля" в комбинированном DIN-изоляторе типа "Стойка" ШНИ-8х12-6-КС-Ж IEK	1	
25		DM18X25	Держатель маркировки DM 18х25 IEK	10	
26		YXD12	Ограничитель на DIN-рейку (пластик) IEK	15	

Согласовано

Взам. инв. №

Подп. и дата

Инв. № подл.

Изм.	Кол.уч.	Лист	№док.	Подп.	Дата
Разраб.					
Проверил					
Н. контр.					

Ящик управления
РУСМ 5410–1874

Стадия	Лист	Листов

Формат А2